


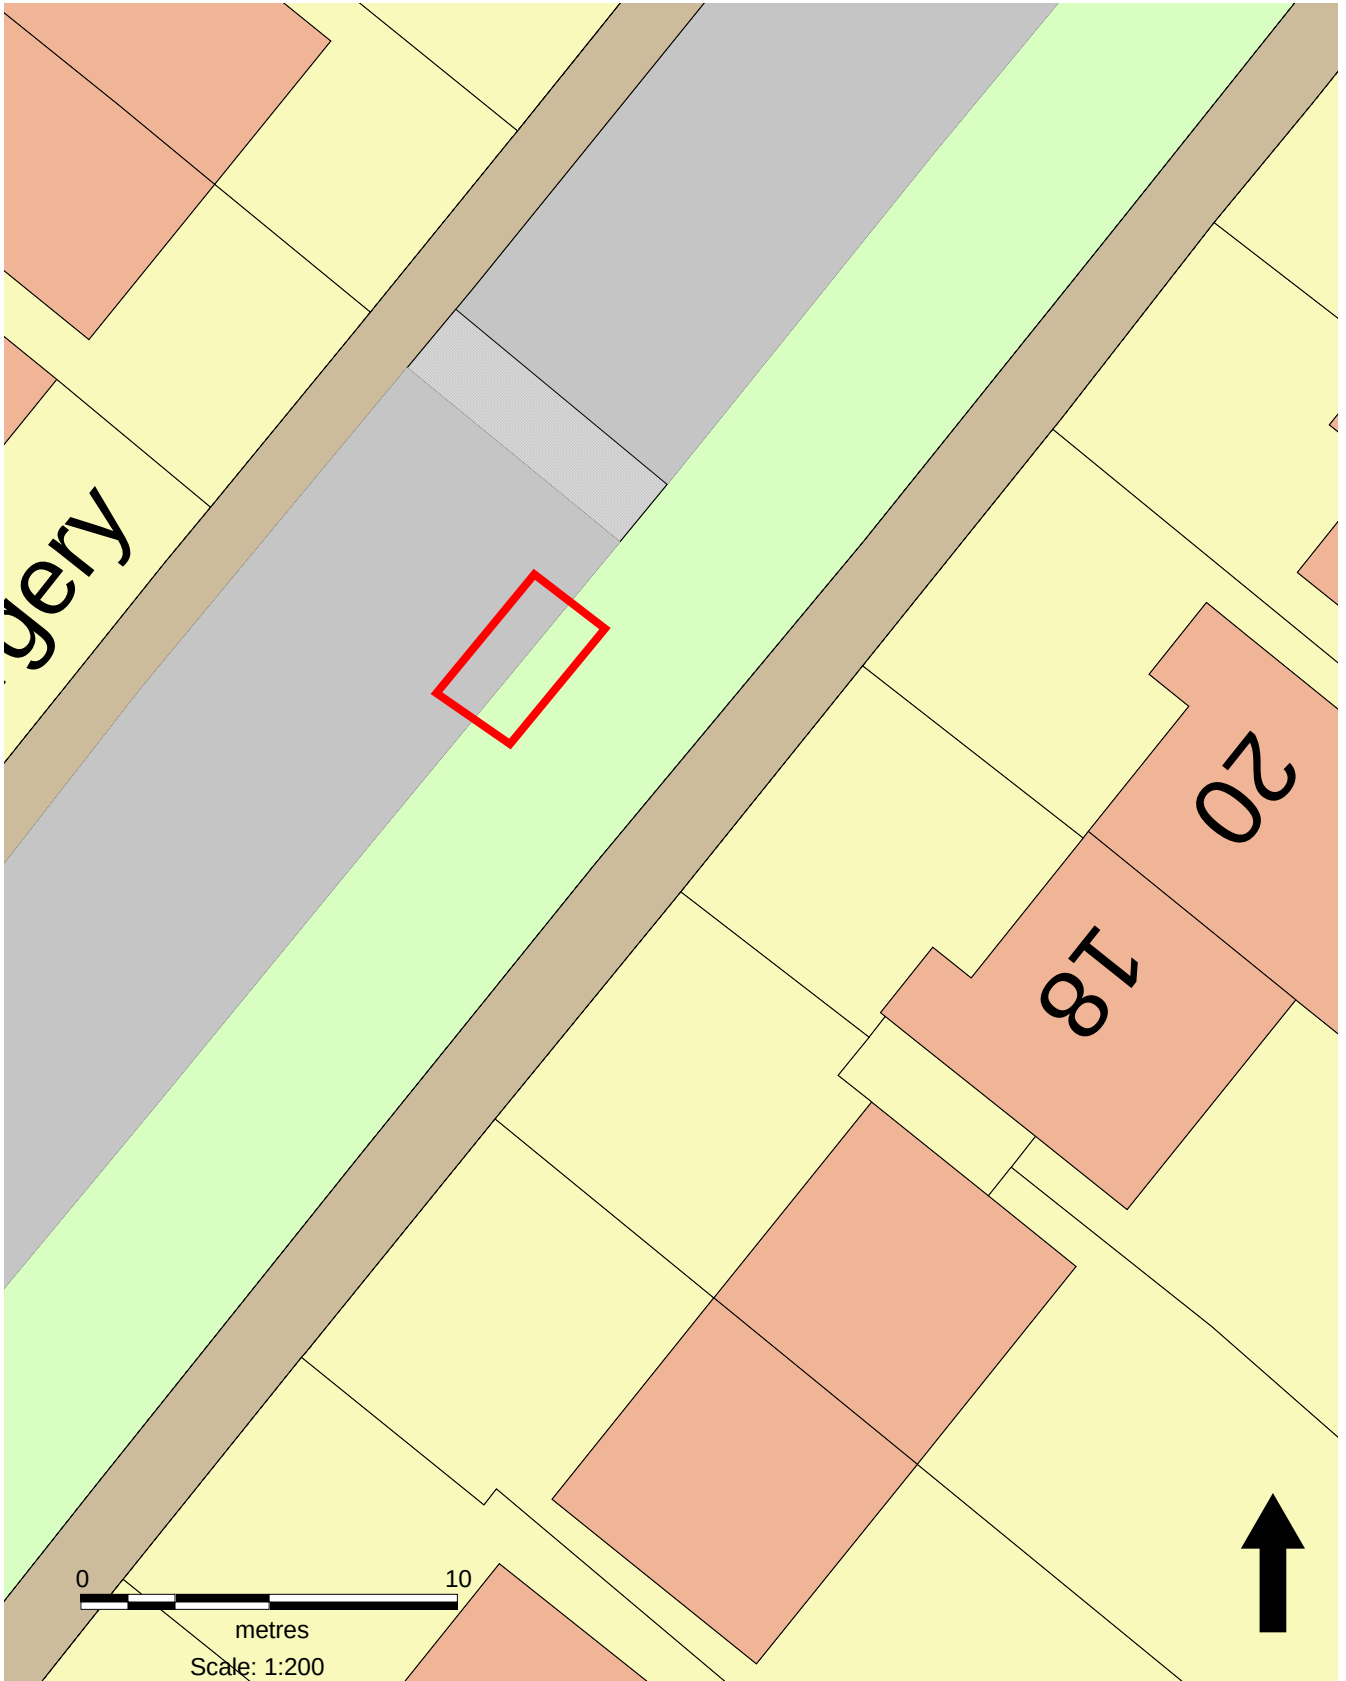

EXISTING SITE PLAN
DWG NO: 002
SCALE: 1:200 / A4