CRONTON ROAD , CRONTON

www.astlepd.co.uk

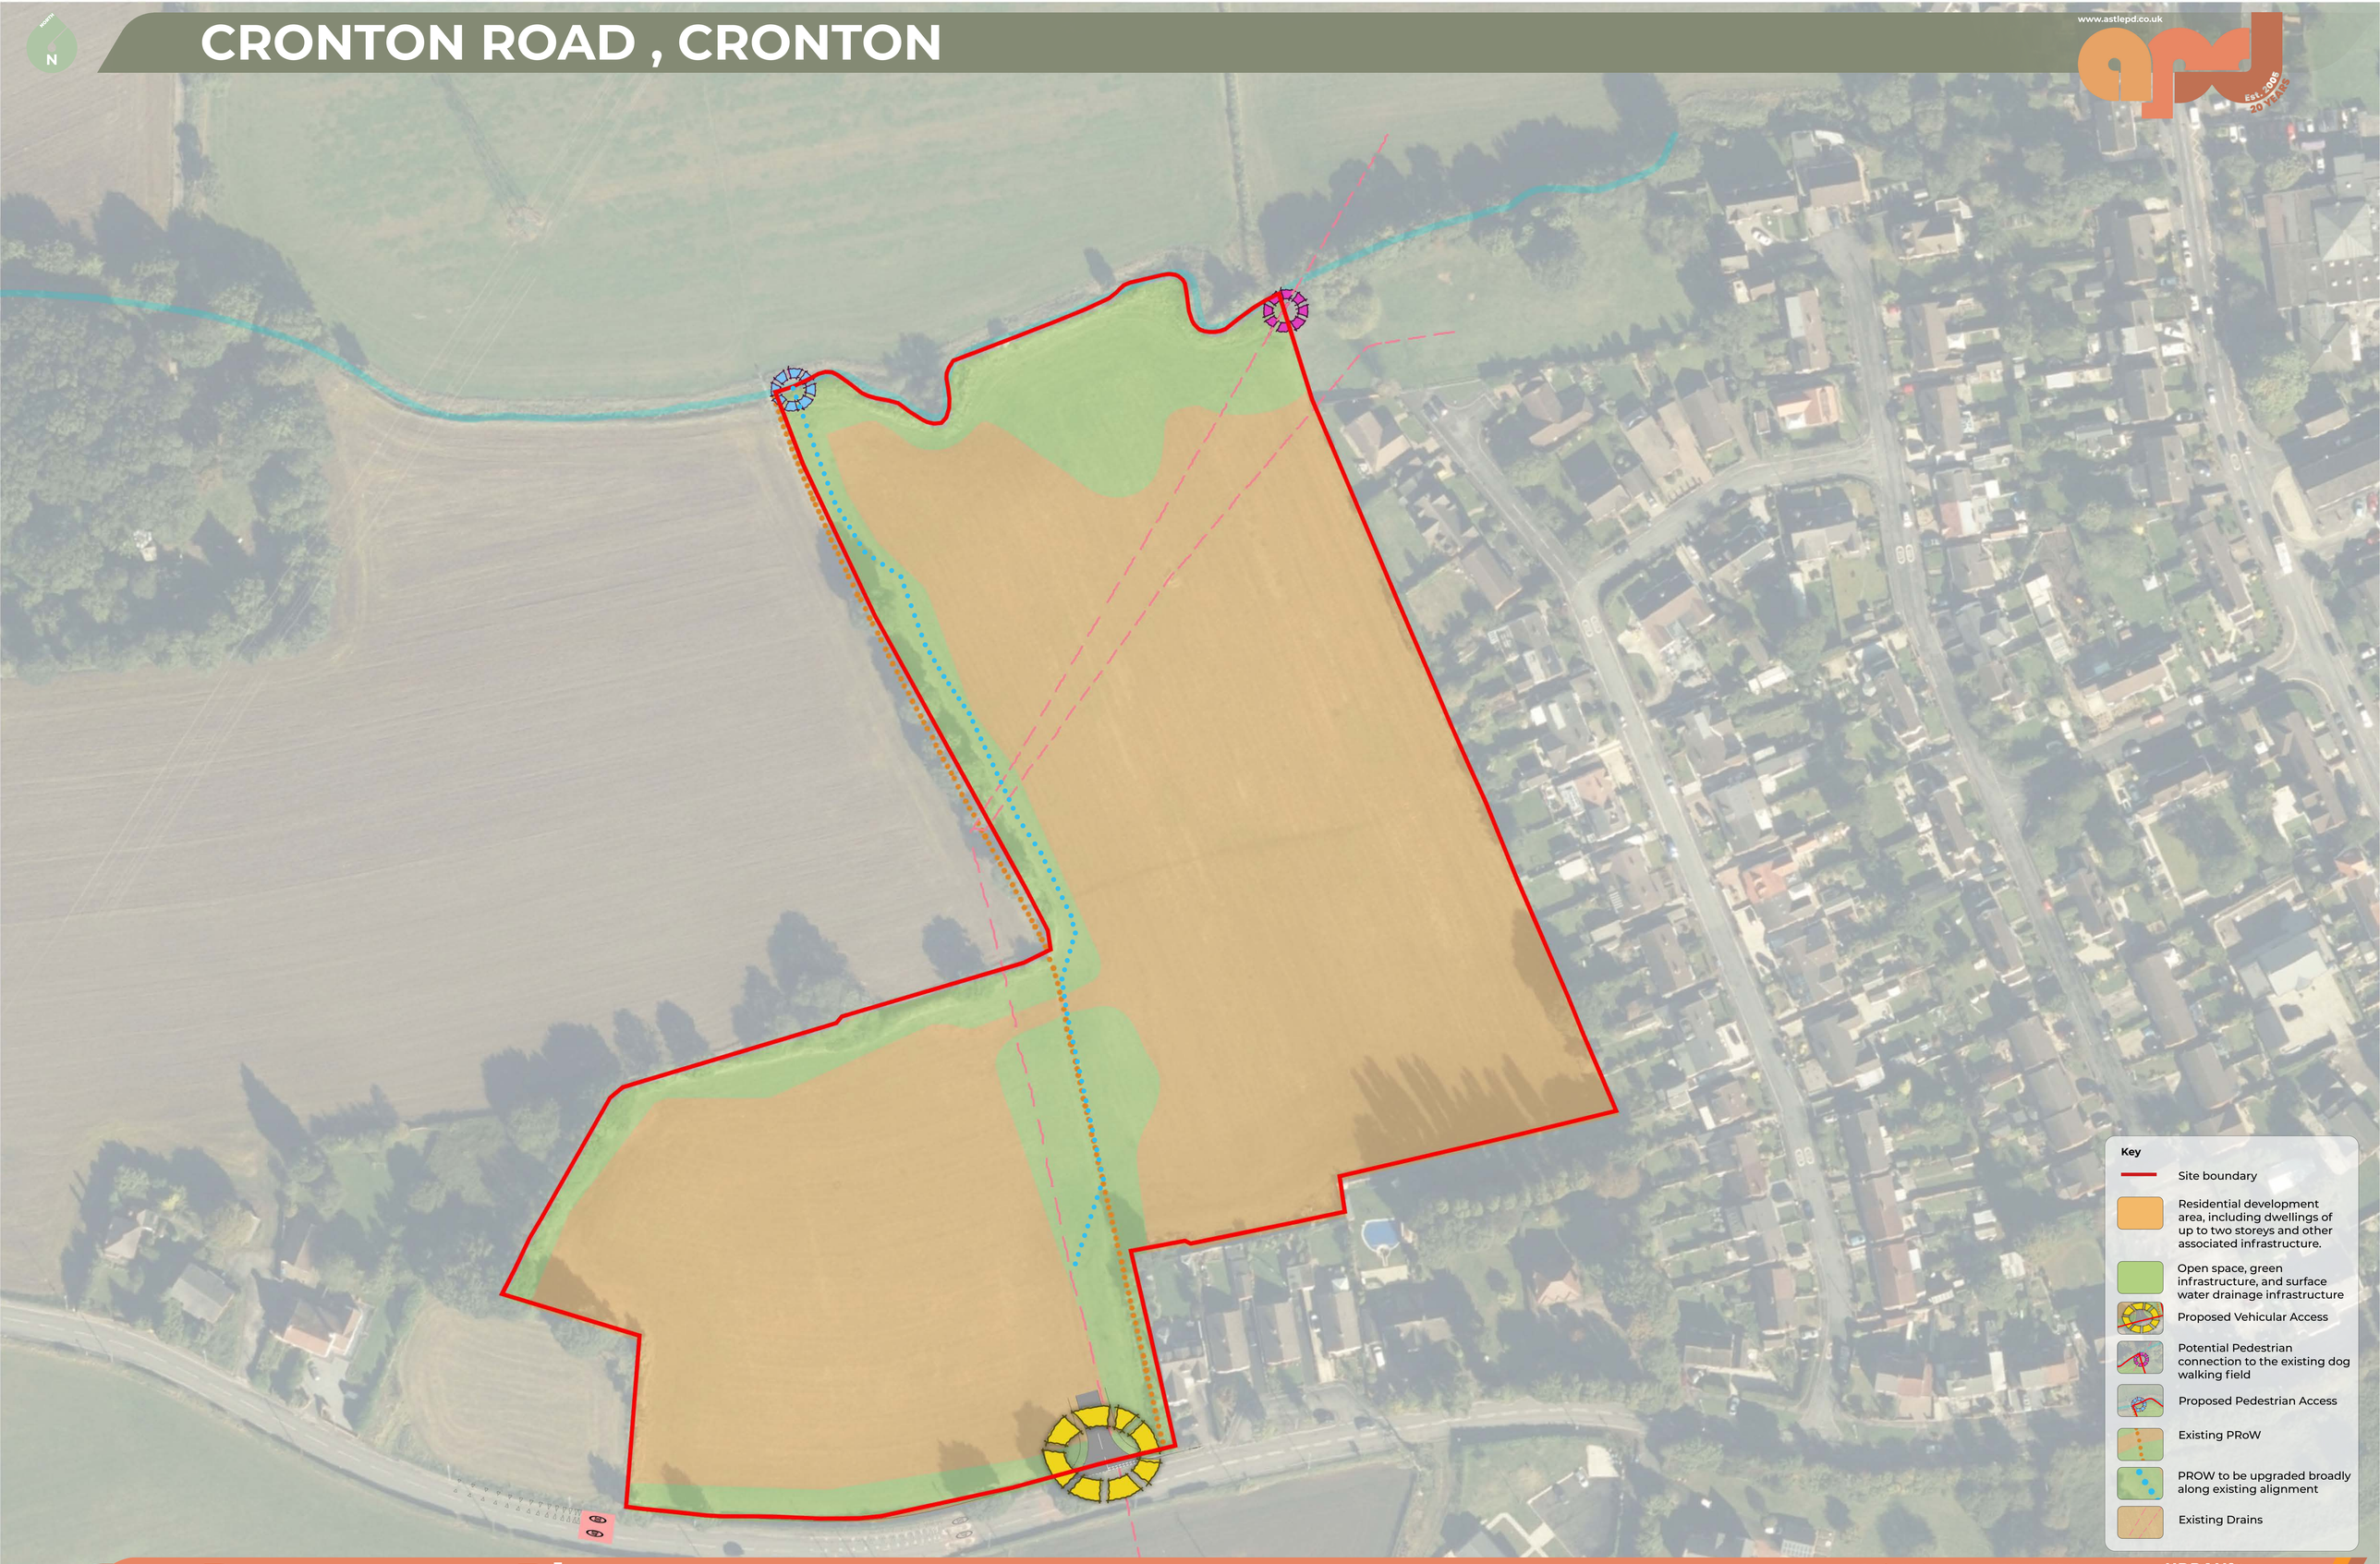

Parameters Plan

Drawing Number	-	APD/BHNW189/PA01
Revision	-	B
Date	-	09/12/2025
Scale /Sheet Size	-	1:500/A0

1:500 0 5 10 15 25m

URBAN DESIGN GROUP REGISTERED PRACTICE

Bellway